
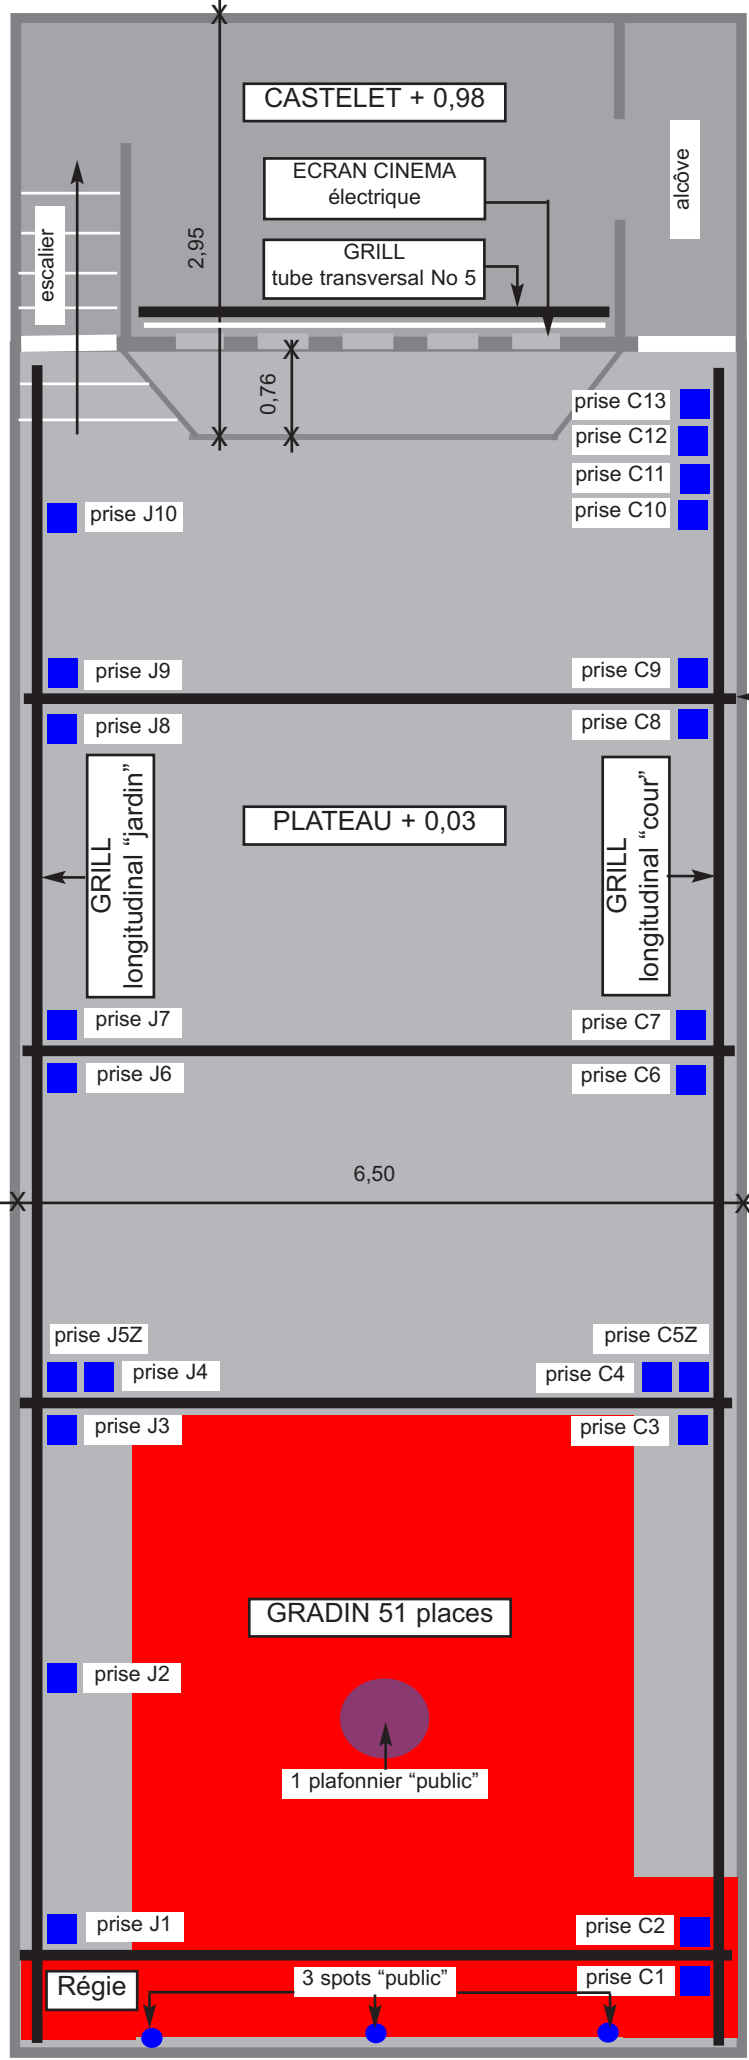


17,87

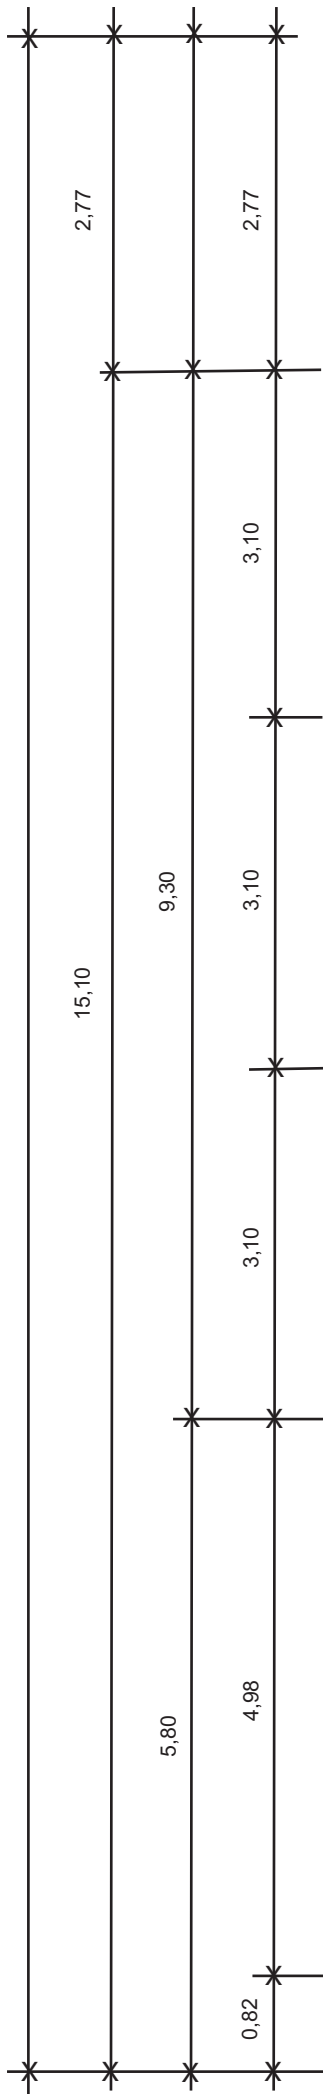

**LES ARGONAUTES  
branchements  
lumière.**

Chaque prise est commandée individuellement en régie.  
(10 coté jardin, 13 coté cour)

Toutes les prises sont à 4 mètres de hauteur, sauf les J5Z et C5Z qui sont en plinthe.

GRILL tube transversal No 4

GRILL tube transversal No 3

GRILL tube transversal No 2

GRILL tube transversal No 1